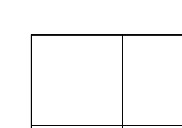
 
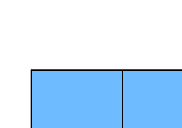

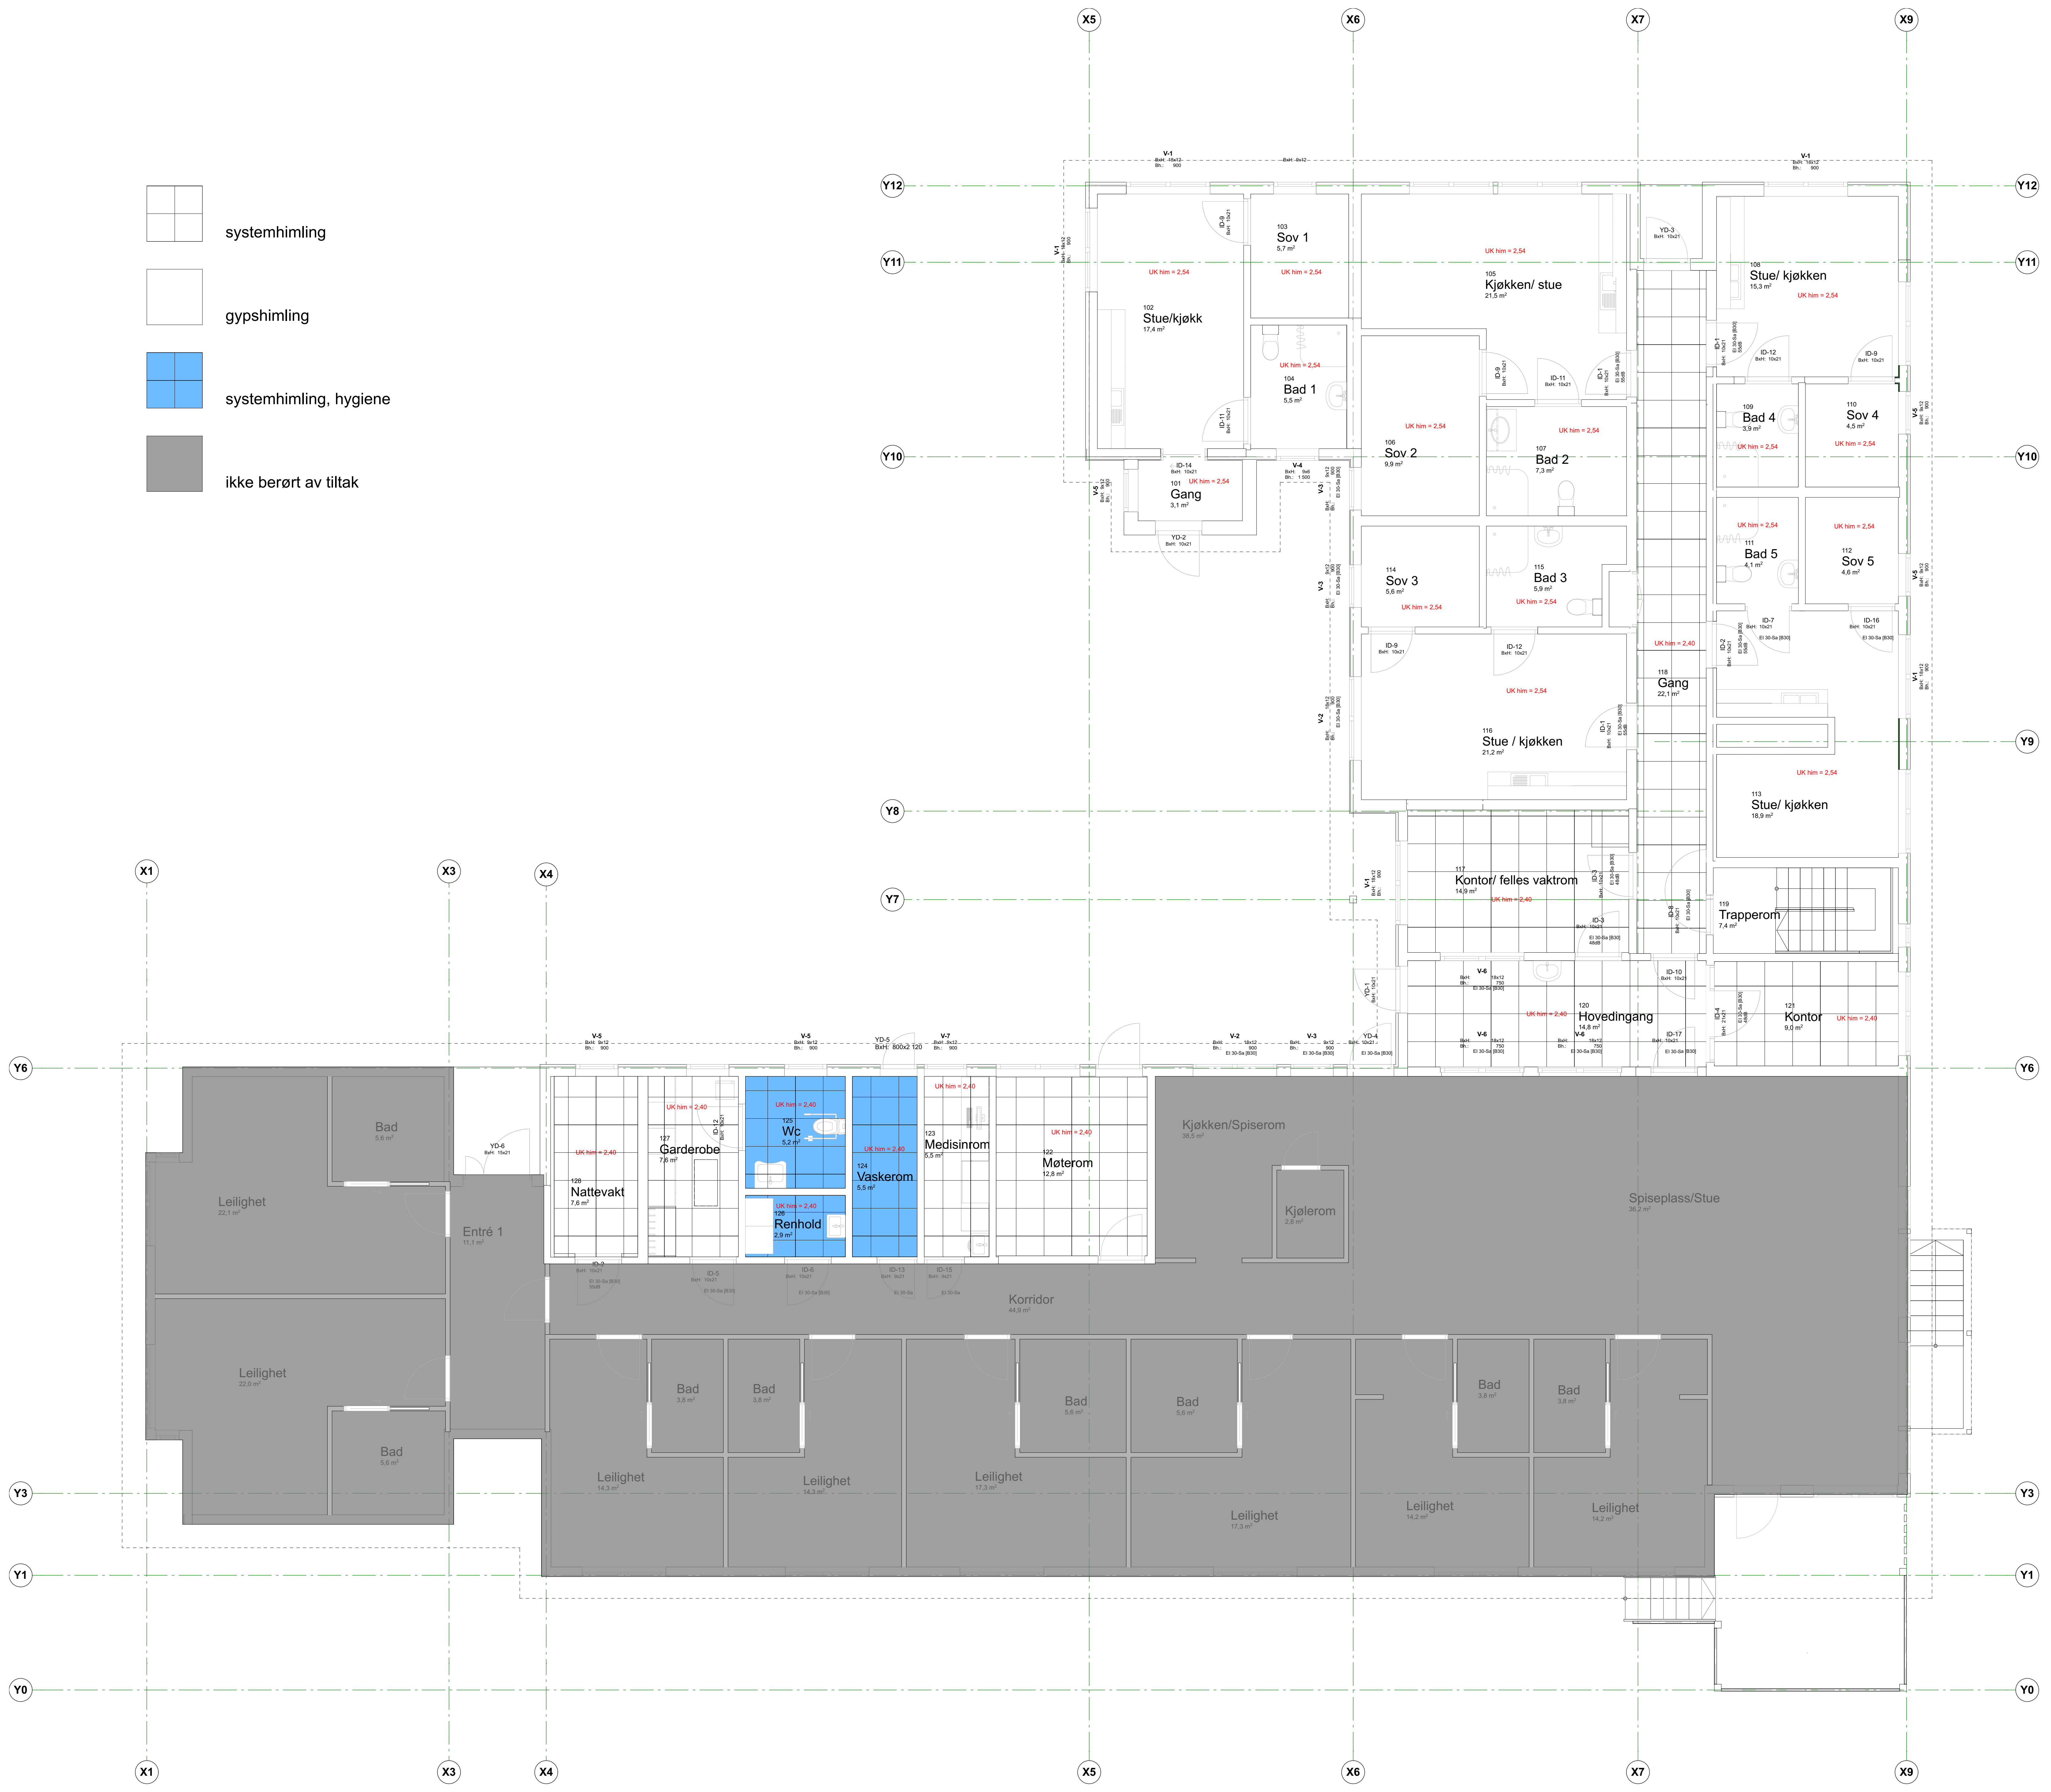


-  systemhimling
-  gypshimling
-  systemhimling, hygiene
-  ikke berørt av tiltak



ALLE MÅL MÅ KONTROLLERES PÅ STEDET!

<p>Prosjektgruppe:</p> <p>Ark: Østre Linje</p> <p>Rådg. ing. Bygg</p> <p>Rådg. ing. Elektro</p> <p>Rådg. ing. VVS</p>		<p>Oppdragsleder/Prosjektleder:</p> <p>Arkitekt/Byggherre:</p> <p>Byggherre/Byggherre:</p> <p>Byggherre/Byggherre:</p> <p>Byggherre/Byggherre:</p>
<p>OSTRE LINJE ARKITEKTUR LANDSKAP</p>		<p>Prosjektgruppe:</p> <p>Arkitekt/Byggherre:</p> <p>Byggherre/Byggherre:</p> <p>Byggherre/Byggherre:</p> <p>Byggherre/Byggherre:</p>
<p>Tilstand:</p> <p>Prosjekt:</p> <p>Frogn Kommune</p> <p>Hegreveien, Psykologboliger</p> <p>Hegreveien 3</p> <p>1448 Frogn</p> <p>Prosjektnummer: 8228</p> <p>År: 2020</p> <p>Tiltaksnavn: Himmingsplan 1. Etasje</p>	<p>Godkjent:</p> <p>Kontrollert/utpekt:</p> <p>Sign.:</p> <p>Kontrollert/utpekt:</p> <p>Sign.:</p> <p>Kontrollert/utpekt:</p> <p>Sign.:</p> <p>Kontrollert/utpekt:</p> <p>Sign.:</p> <p>Kontrollert/utpekt:</p> <p>Sign.:</p>	<p>Prosjektgruppe:</p> <p>Arkitekt/Byggherre:</p> <p>Byggherre/Byggherre:</p> <p>Byggherre/Byggherre:</p> <p>Byggherre/Byggherre:</p>